



DOKAZNICA MJERA (PLANIRANO)

PRIZEMLJE

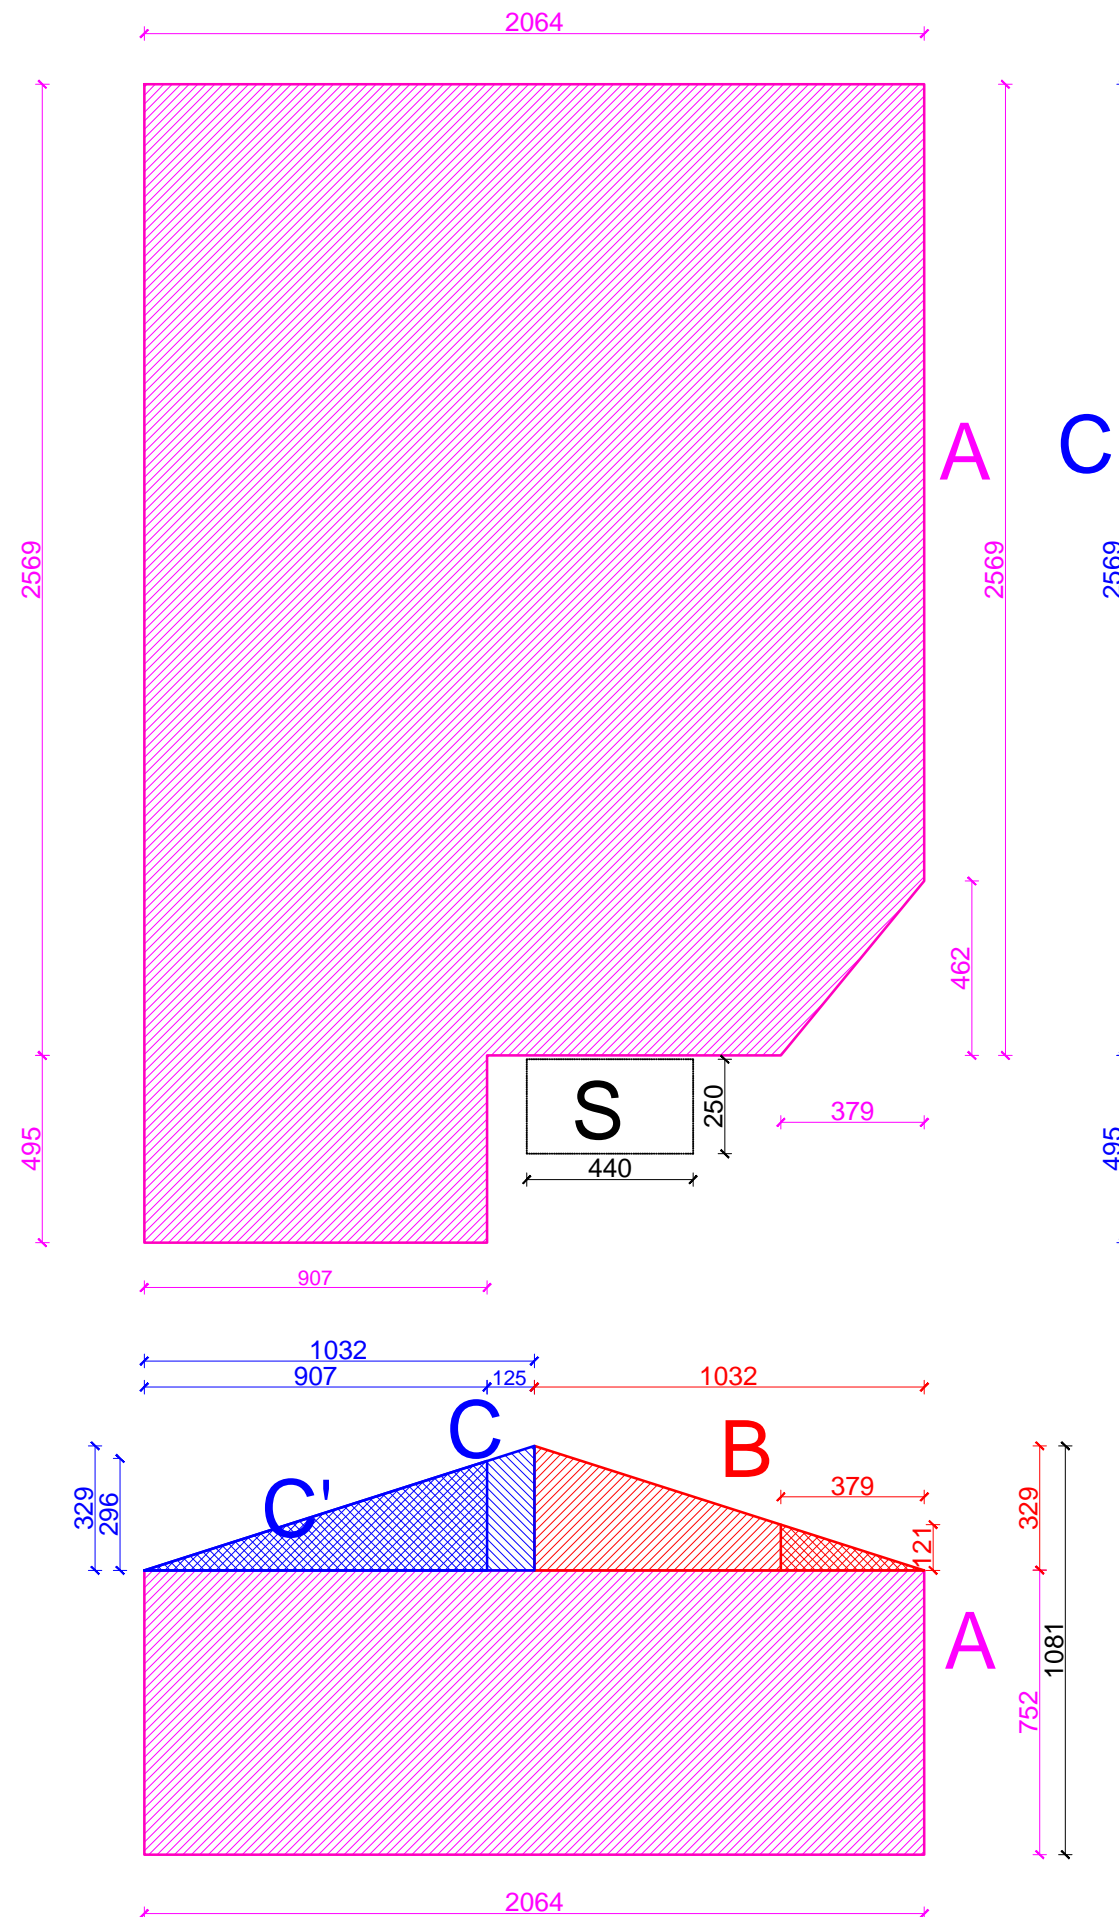

1.KAT

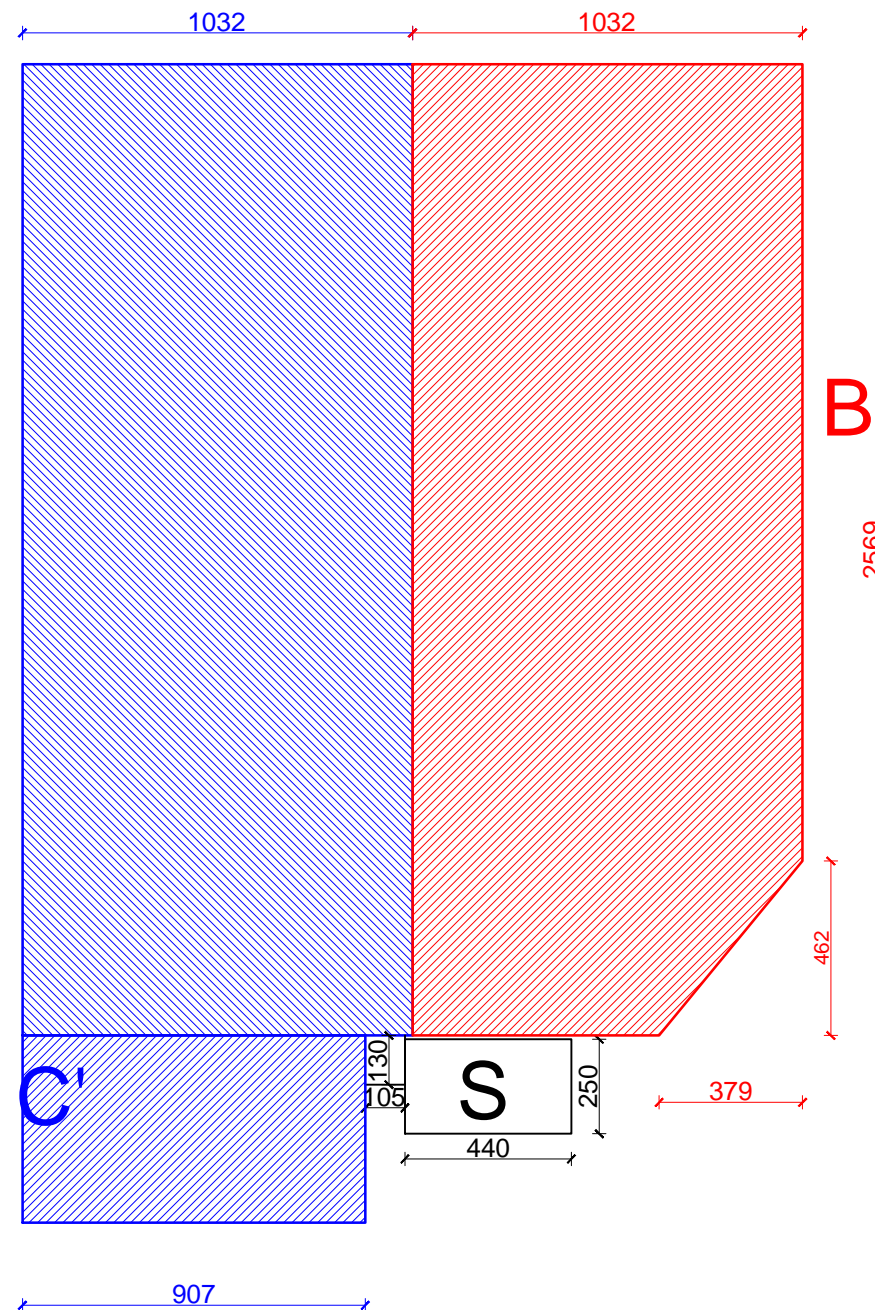

GBP

PRIZEMLJE - zatvoreni prostor (P x koef.1)
A= 566,38m²

KAT - zatvoreni prostor (P x koef.1)
A= 566,38m²

otvoreno vanjsko stubište (P x koef. 0,75)
S= [(4,4x2,5)+(1,05x1,30)] x 0,75
S= 12,36x0,75
S= 9,27m²

GBP= 566,38+566,38+9,27
GBP= 1142,03m²

OBUJAM
O= A+B+C

A= P*h= 566,38*7,52
A= 4261,76m³

B= [(10,32*25,69)*3,29/2]-[(3,79*4,62)*1,21/3]
B= [265,12*3,29/2]-[17,51*1,21/3]
B= 436,12-7,06
B= 429,06m³

C= [(10,32*25,69)*3,29/2]+[(9,07*4,97)*2,96/2]
C= [265,12*3,29/2]+[45,08*2,96/2]
C= 436,12+66,72
C= 502,84m³

O_{PLANIRANO}= A+B+C
O_{PLANIRANO}= 4261,76+429,06+502,84
O_{PLANIRANO}= 5193,66m³

RAZLIKA PLANIRANOG I POSTOJEĆEG
(UKLONJENOG) STANJA
O_{POSTOJEĆE}= 1760,0m³
O_{PLANIRANO}= 5193,66m³

O_{RAZLIKA}= 5193,66 - 1760,0
O_{RAZLIKA}= 3433,66m³

ARCUS SOKOTRA d.o.o. za graditeljstvo, trgovinu i usluge		TD: GPA/1/2015 ZOP: 1/2015/SKRAD		Projektant: NIKOLA ŠKARIĆ, dipl. ing. arh.	
Investitor: OPĆINA SKRAD, OIB 37326349433, Josipa Blaževića Blaža 8, 51311 Skrad		Građevina: POSLOVNA GRAĐEVINA (ZAMJENSKA)		Suradnik: MICHEL POŽEŽANAC	
Lokacija: K.č.br. 3712/2, k.o. Divjake, I. G. Kovačića 3, Skrad		Razina razrade: GLAVNI PROJEKT		Naziv nacrta: DOKAZNICA MJERA, PLANIRANO STANJE	
Strukovna odrednica: ARHITEKTONSKI PROJEKT		Direktor: MICHEL POŽEŽANAC		List: 2/2	Mjerilo: 1:200
Datum: siječanj 2015.					