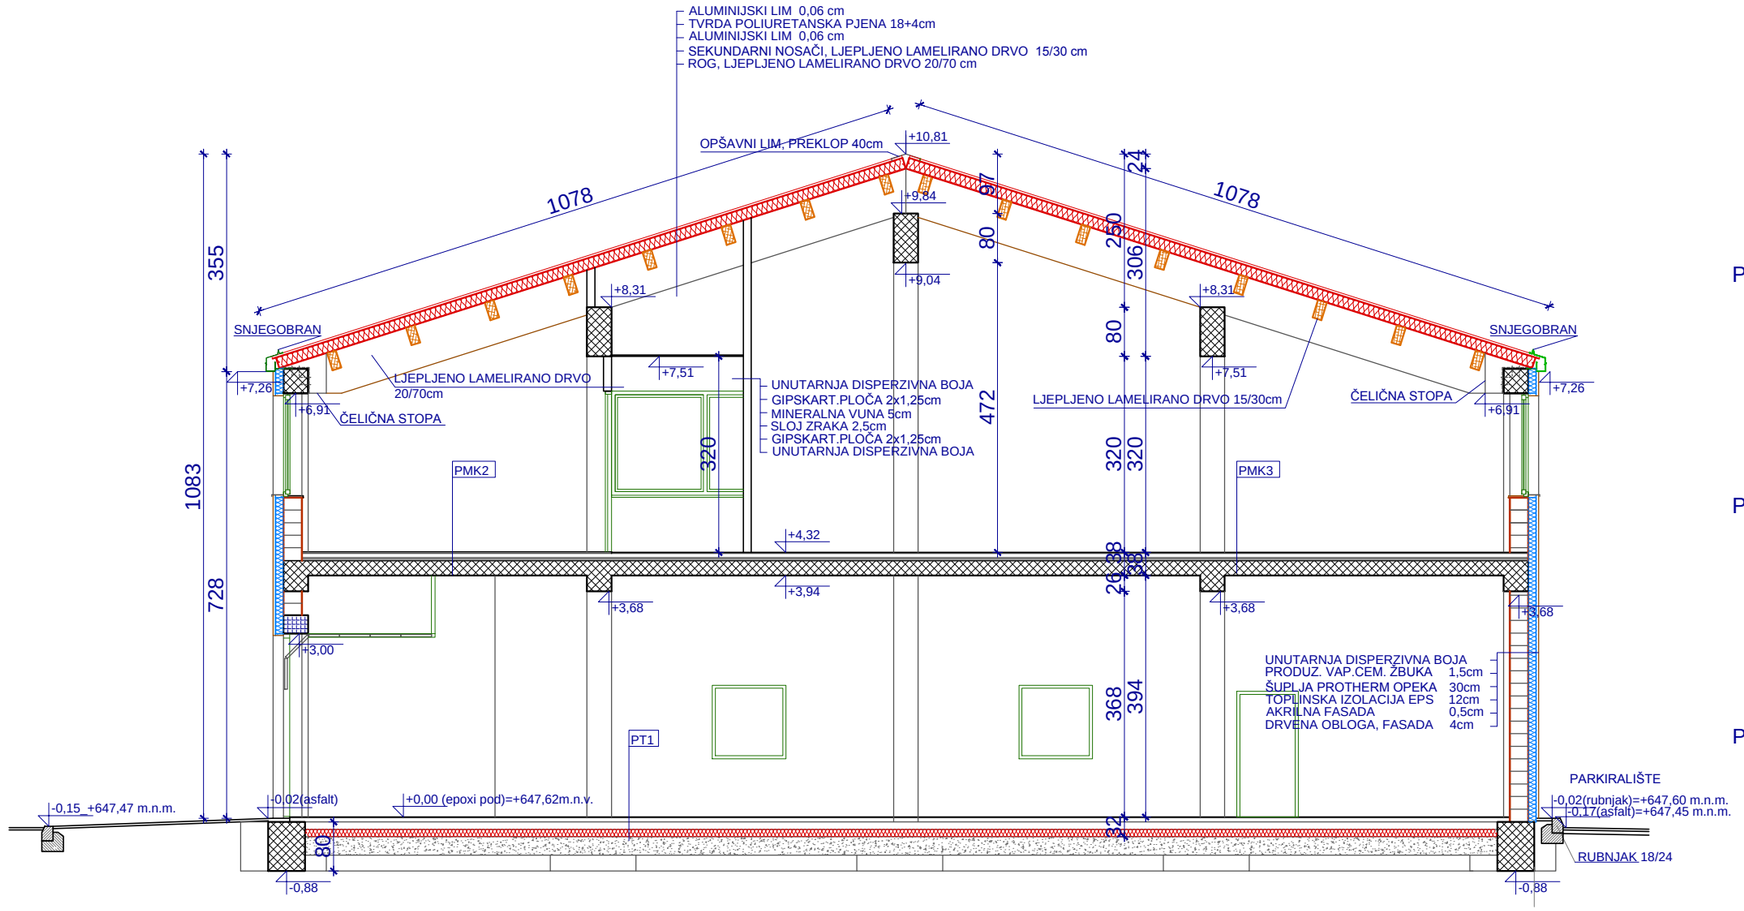

PMK2, MEĐUKATNA KONSTRUKCIJA

- parket	2,4cm
- ljepilo	0,2cm
- cementni estrih	7cm
- XPS	2cm
- EPS	3cm
- armirano betonska ploča	24cm
- glet masa	

PMK3, MEĐUKATNA KONSTRUKCIJA

- keramičke pločice	1,2cm
- ljepilo	0,2cm
- cementni estrih	7cm
- XPS	2cm
- EPS	3cm
- armirano betonska ploča	24cm
- glet masa	

PT1, POD NA TLU 1

- epoksidni pod	0,2cm
- masa za izravnavanje	0,3cm
- cementni estrih	7cm
- betonska podloga	12cm
- bentonitna hidroizolacija	0,5cm
- XPS	12cm
- nevezani kameni materijal	30cm
- geotekstil	0,1cm
- donji nosivi sloj	

+0,00 (relativna visinska kota) = 647,62 m.n.m. (apsolutna visinska kota)

ARCUS SOKOTRA
d.o.o za graditeljstvo, trgovinu i usluge

TD: GPA/1/2015
ZOP: 1/2015/SKRAD

Investitor:	OPĆINA SKRAD, OIB 37326349433, Josipa Blaževića Blaža 8, 51311 Skrad
Građevina:	POSLOVNA GRAĐEVINA (ZAMJENSKA)
Lokacija:	K.č.br. 3712/2, k.o. Divjake, I. G. Kovačića 3, Skrad
Razina razrade:	GLAVNI PROJEKT
Strukovna odrednica:	ARHITEKTONSKI PROJEKT

Projektant: NIKOLA ŠKARIĆ, dipl. ing. arh.

NIKOLA ŠKARIĆ dipl.ing.arh. OVLAŠTENI ARHITEKT A 3373

Suradnik: MICHEL POŽEŽANAC

Naziv nacrta: PRESJEK A-A

Broj nacrta: 3.8

Mjerilo: 1:100

Direktor: MICHEL POŽEŽANAC

Datum: siječanj 2015.