



PRESJEK A-A

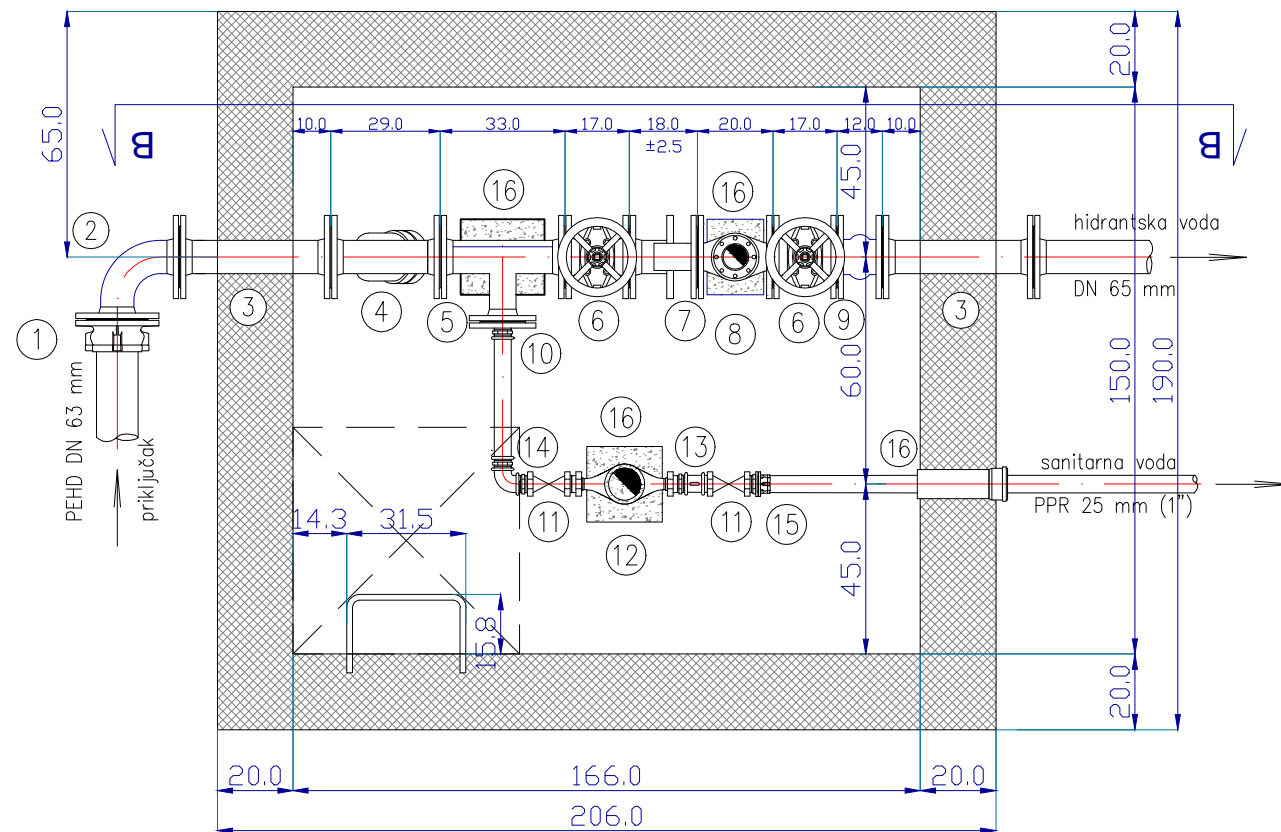


- ① Prijelazni komad za PEHD vodovodnu cijev DN 65 mm s prirubnicom DN 65 mm, kom 1
- ② Lučni komad/90, DN 65 mm, kom 1
- ③ FF komad DN 65 mm, L = 400 mm, kom 2
- ④ Hvatač nečistoća DN 65 mm, kom 1
- ⑤ Otcjepni komad DN 65/50 mm, kom 1
- ⑥ EVX zasun DN 65 mm, kom 2
- ⑦ Kompenzacija (MDK) DN 65 mm, kom 1
- ⑧ Vodomjer DN 65 mm, kom 1
- ⑨ Protupovratni ventil DN 65 mm, kom 1
- ⑩ Navojna prirubnica DN 50/25 mm, kom 1
- ⑪ Kuglast ventil DN 25 mm (1"), kom 2
- ⑫ Vodomjer DN 25 mm (1"), kom 1
- ⑬ Protupovratni ventil DN 25 mm (1"), kom 1
- ⑭ Spojne niple DN 25 mm (1"), kom 3
- ⑮ Prijelazni komad za PPR vodovodnu cijev sa DN 25/PPR 25 s prirubnicom, kom 1
- ⑮ PVC zaštitna cijev DN 75 mm sa dilatacijskom (župčastom) brtvom između PPR i zaštitne cijevi, kom 1
- ⑯ Betonska postolja, C 16/20, kom 3

PRESJEK B-B

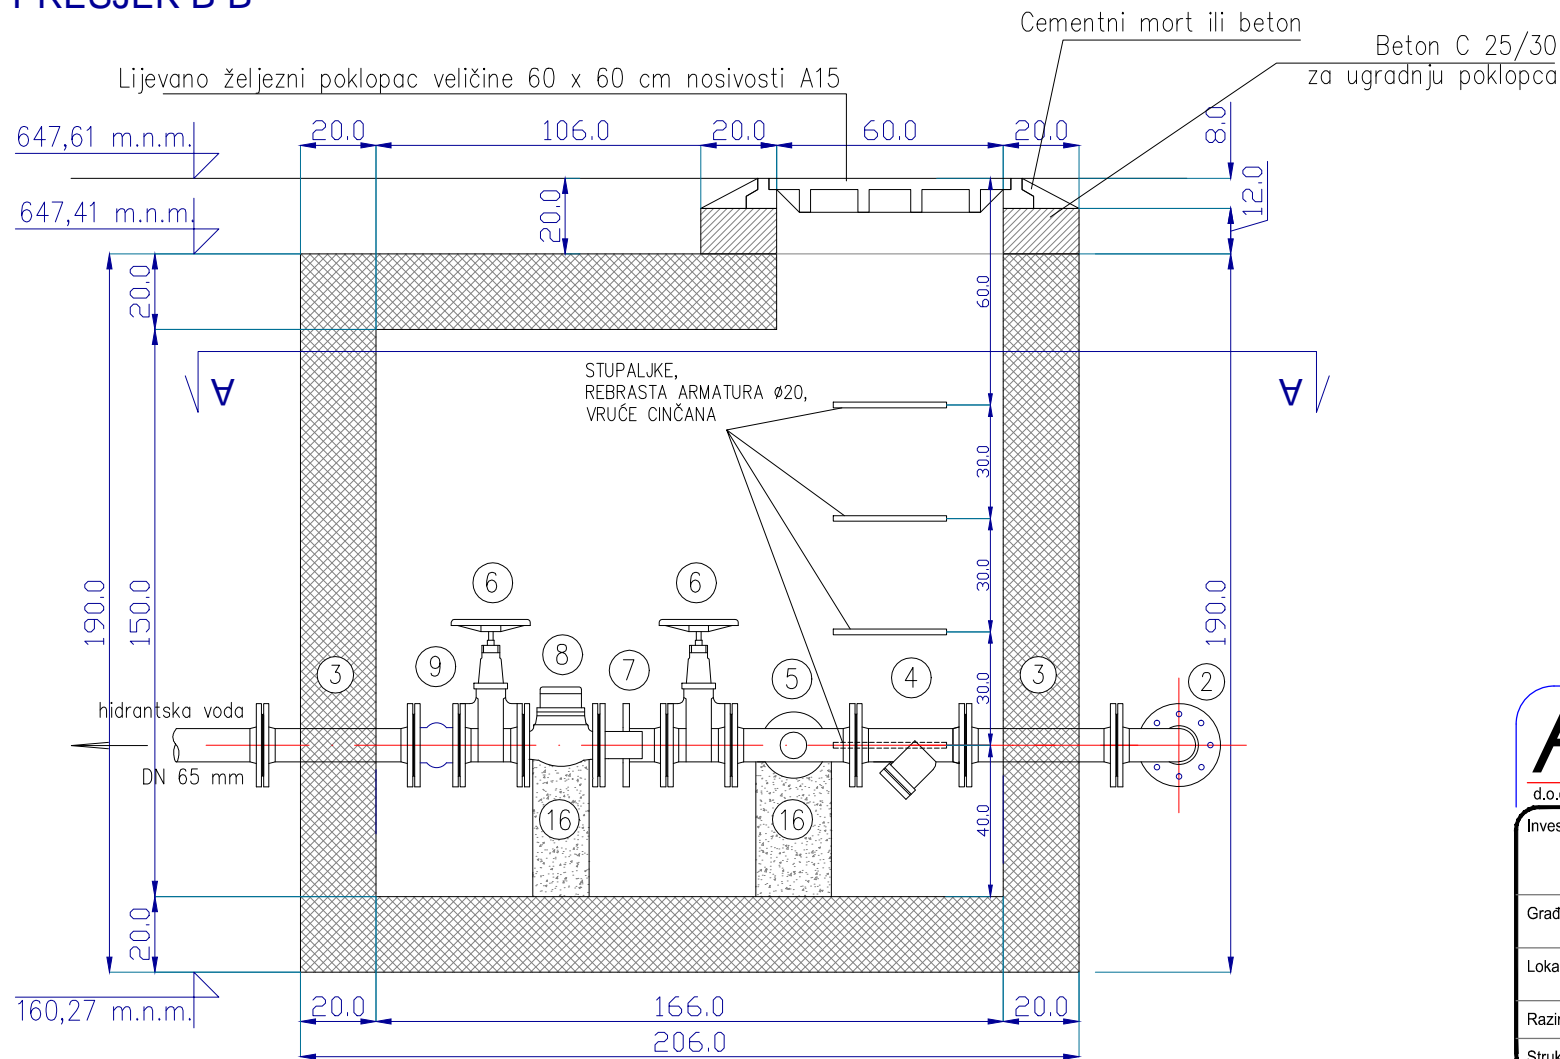

NAPOMENA:
KOD MONTAŽE KORISTITI VIJKE DIN931, MATICE DIN934, TE BRTVE DIN2690

<div> <div> <div>A</div> <div>R</div> <div>C</div> <div>S</div> </div> <div> <div>S</div> <div>O</div> <div>K</div> <div>O</div> <div>T</div> <div>R</div> <div>A</div> </div> </div> <div> d.o.o za graditeljstvo, trgovinu i usluge </div>		<div> <div>TD: GPVO/1/2015</div> <div>ZOP: 1/2015/SKRAD</div> </div>		<div> <div>Projektant: KAMENKO JOSIPOVIĆ, dipl. ing. građ.</div> <div> <div> <div>HRVATSKA KOMORA INŽENJERA GRAĐEVINARSTVA</div> <div>Kamenko Josipović</div> <div>dipl. ing. građ.</div> <div>Ovlašteni inženjer građevinarstva</div> </div> <div>  </div> </div> </div>	
<div>Investitor:</div> <div>OPĆINA SKRAD,</div> <div>OIB 37326349433,</div> <div>Josipa Blaževića Blaža 8, 51311 Skrad</div>					
<div>Građevina:</div> <div>POSLOVNA GRAĐEVINA (ZAMJENSKA)</div>					
<div>Lokacija:</div> <div>K.č.br. 3712/2, k.o. Divjake,</div> <div>I. G. Kovačića 3, Skrad</div>		<div>Suradnik:</div> <div>MICHEL POŽEŽANAC</div>			
<div>Razina razrade:</div> <div>GLAVNI PROJEKT</div>		<div>Naziv nacrt:</div> <div>ARMIRANO BETONSKO</div> <div>VODOMJERNO OKNO</div>		<div>Broj nacrt:</div> <div>3.10</div>	<div>Mjerilo:</div> <div>1:20</div>
<div>Strukovna odrednica:</div> <div>PROJEKT VODOVODA I ODVODNJE</div>					
		<div>Direktor:</div> <div>MICHEL POŽEŽANAC</div>		<div>Datum: siječanj 2015.</div>	