

ADLER & SAGER d.o.o. za savjetovanje u građevinarstvu

Lujzinska cesta 22, 51300 Delnice, tel./fax.051 812 413, mob: 098 368 568

e-mail: adler.sager.delnice@gmail.com

OIB: 80089922091



Naručitelj: Općina Skrad
Josipa Blaževića Blaža 8, Skrad

Katastarska općina: 304557 Divjake

Broj lista katastarskog plana:6

GEODETSKI SITUACIJSKI NACRT

M 1:500

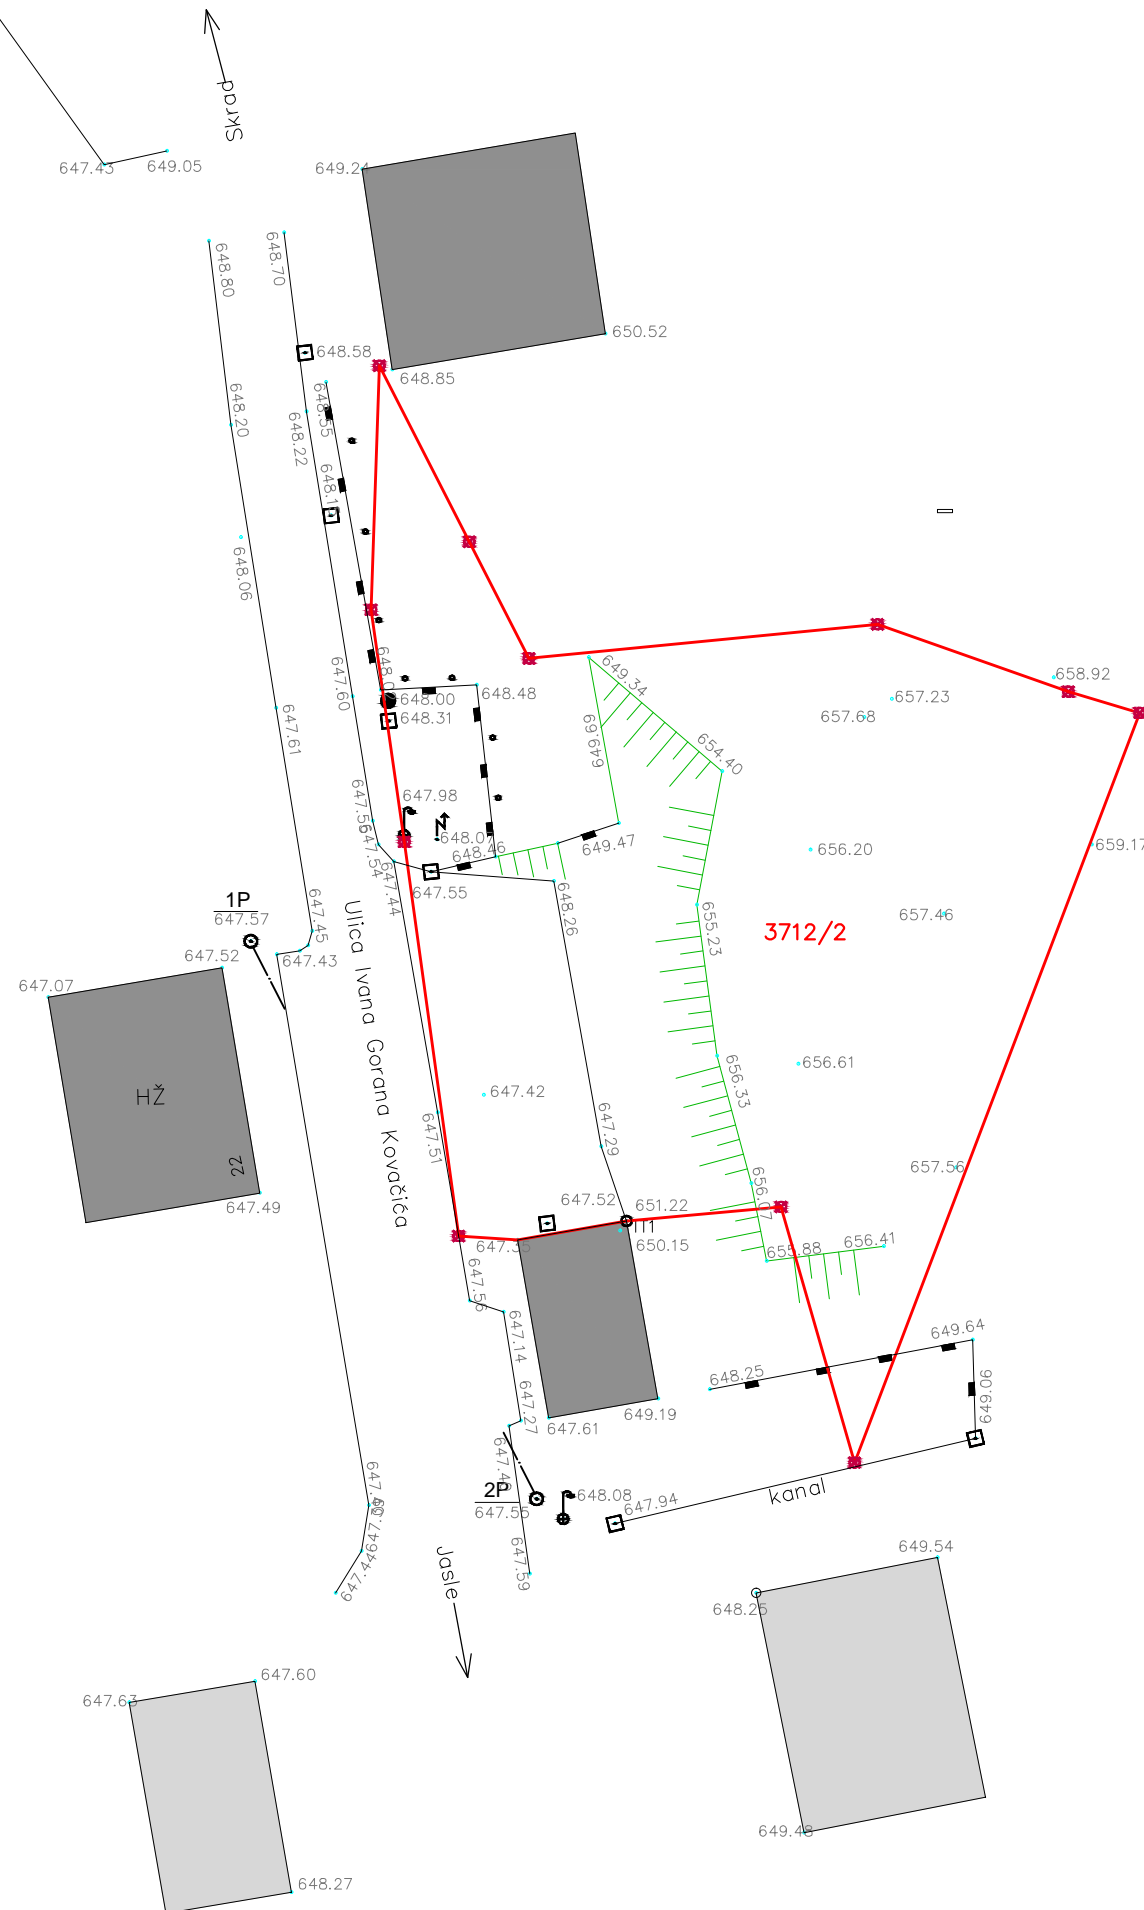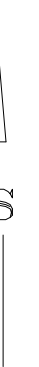

Ovlašteni inženjer:
Petra Ožanić dipl.ing.geod.

Izradio :
Adler & Sager d.o.o.
Delnice, 16.07.2015.
Broj elaborata: 101/2015