




PRESJEK A:A

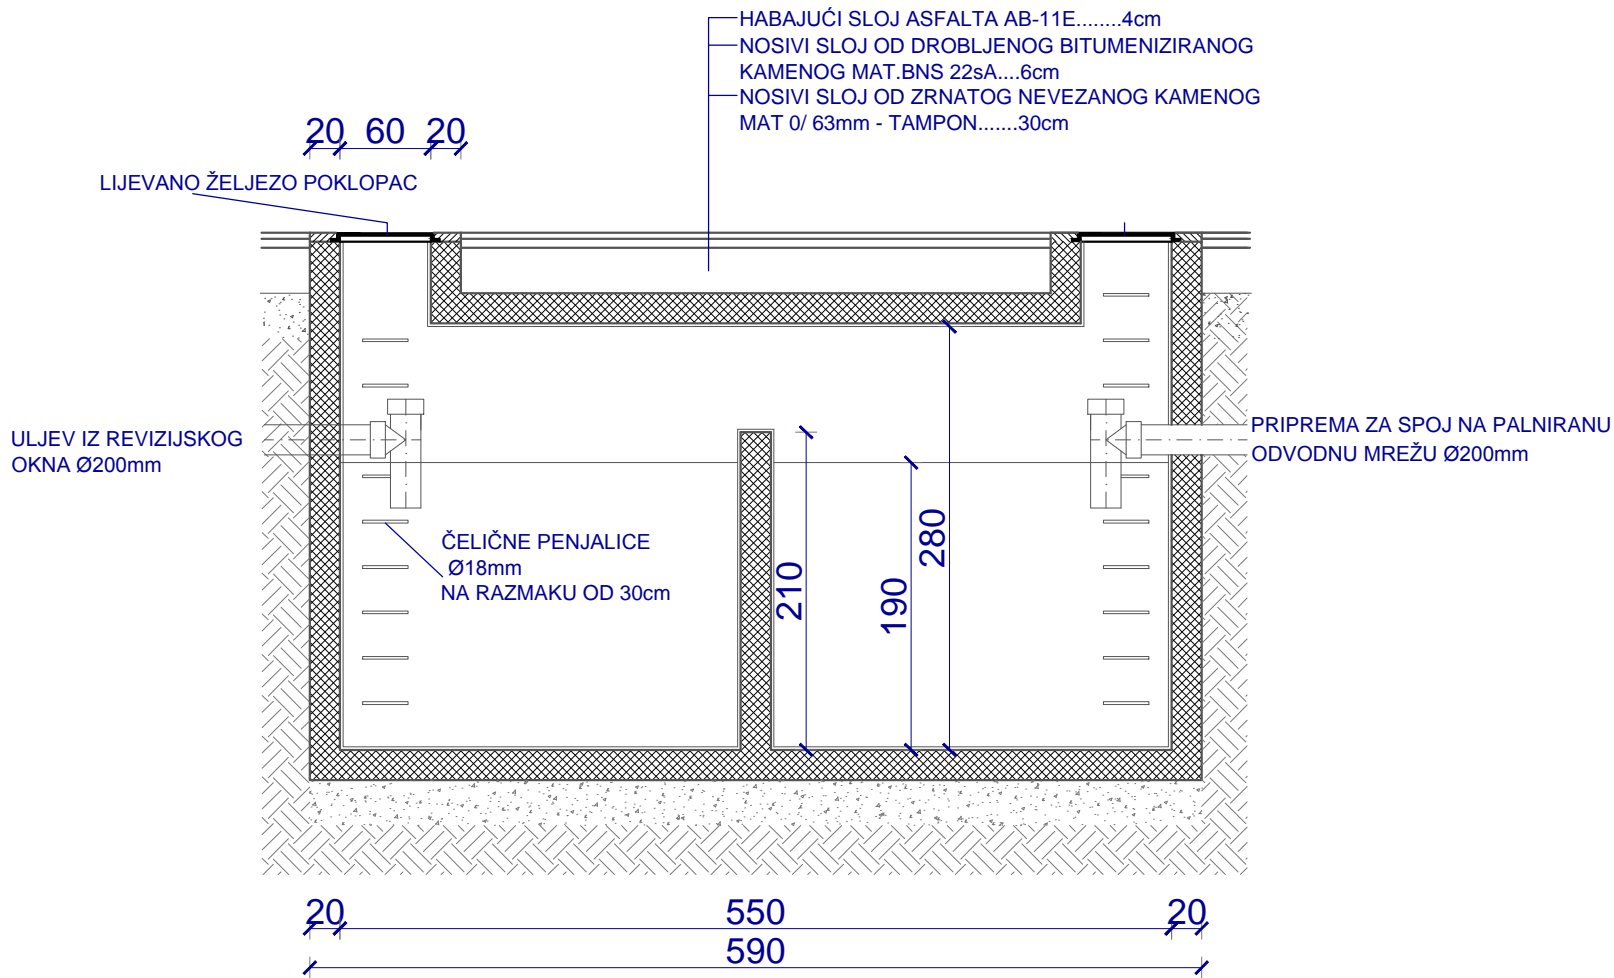

PRESJEK B:B

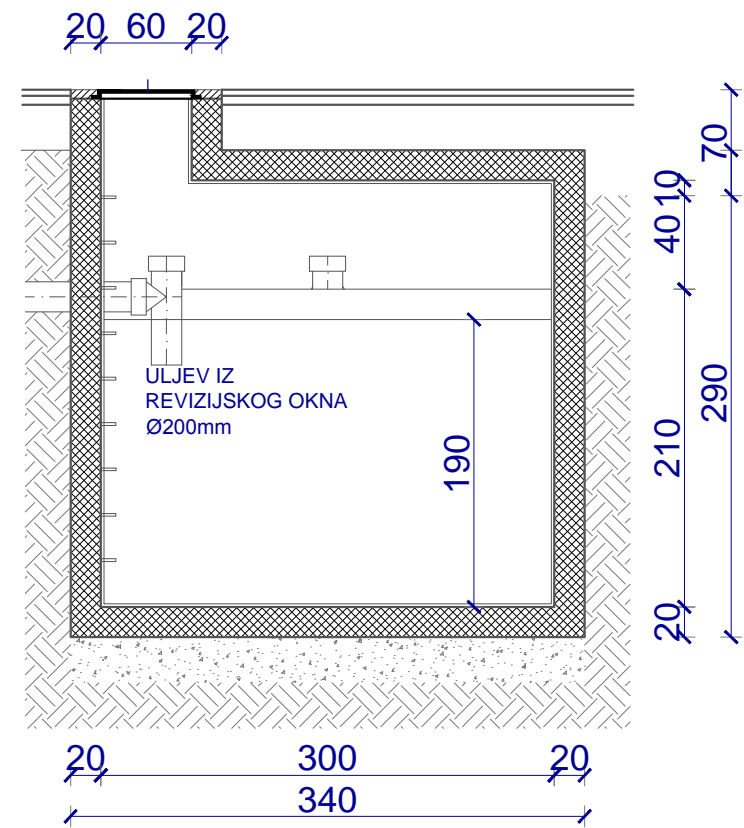

TLOCRT

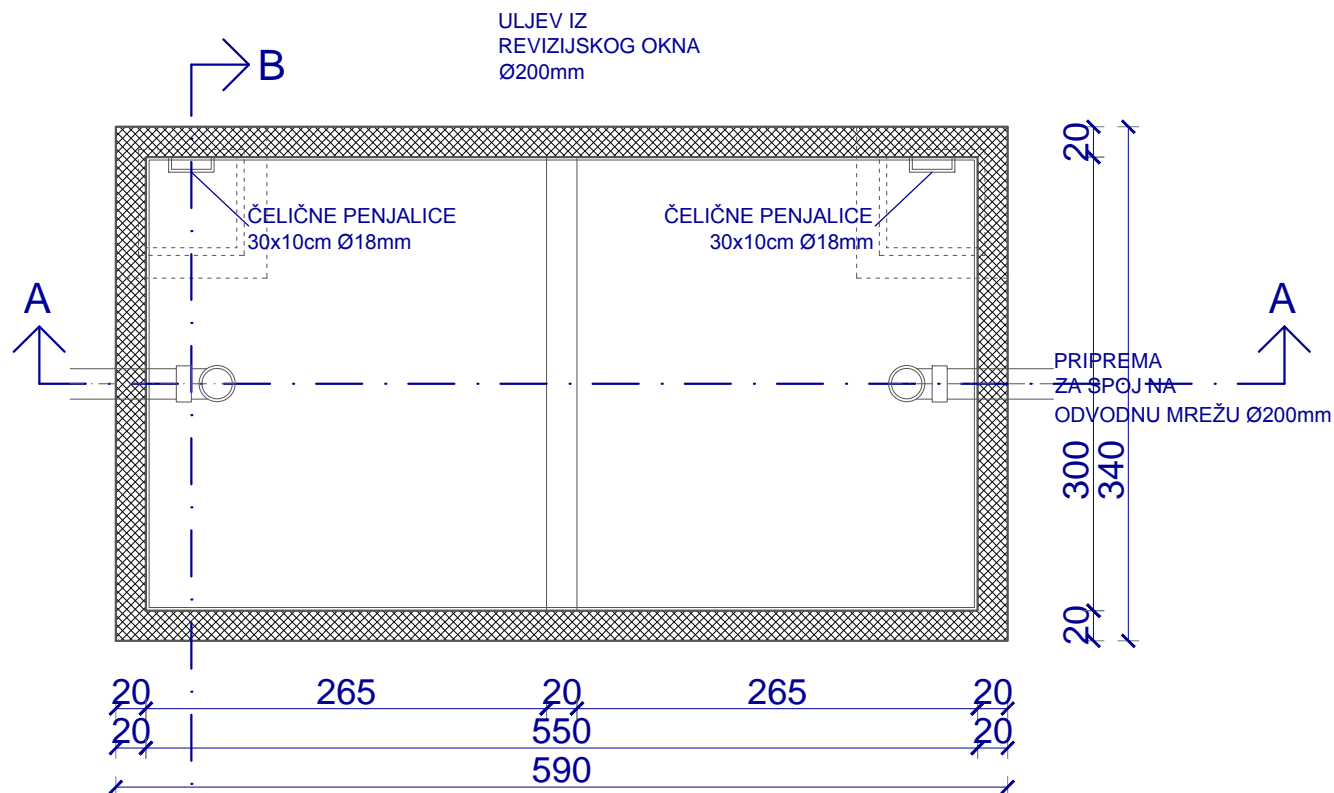

**A**RCUS **S**OKOTRA  
d.o.o za graditeljstvo, trgovinu i usluge

TD: GPVO/1/2015  
ZOP: 1/2015/SKRAD

Projektant: KAMENKO JOSIPOVIĆ, dipl. ing. građ.


Investitor: OPĆINA SKRAD,  
OIB 37326349433,  
Josipa Blaževića Blaža 8, 51311 Skrad

Gradjevina: POSLOVNA GRAĐEVINA (ZAMJENSKA)

Lokacija: K.č.br. 3712/2, k.o. Divjake,  
I. G. Kovačića 3, Skrad

Razina razrade: GLAVNI PROJEKT

Strukovna odrednica: PROJEKT VODOVODA I ODVODNJE

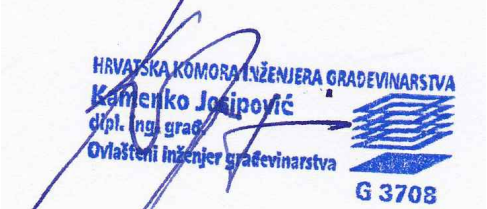

Suradnik: MICHEL POŽEŽANAC  
Naziv nacрта: SABIRNA JAMA

Broj nacрта: 3.11  
Mjerilo: 1:50

Direktor: MICHEL POŽEŽANAC

Datum: siječanj 2015.